


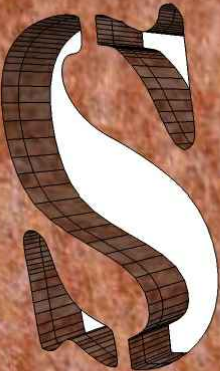


detalhe 01



detalhe 03




detalhe 02

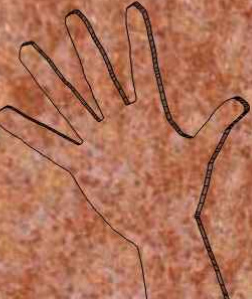


detalhe 04

Prancha


02/02

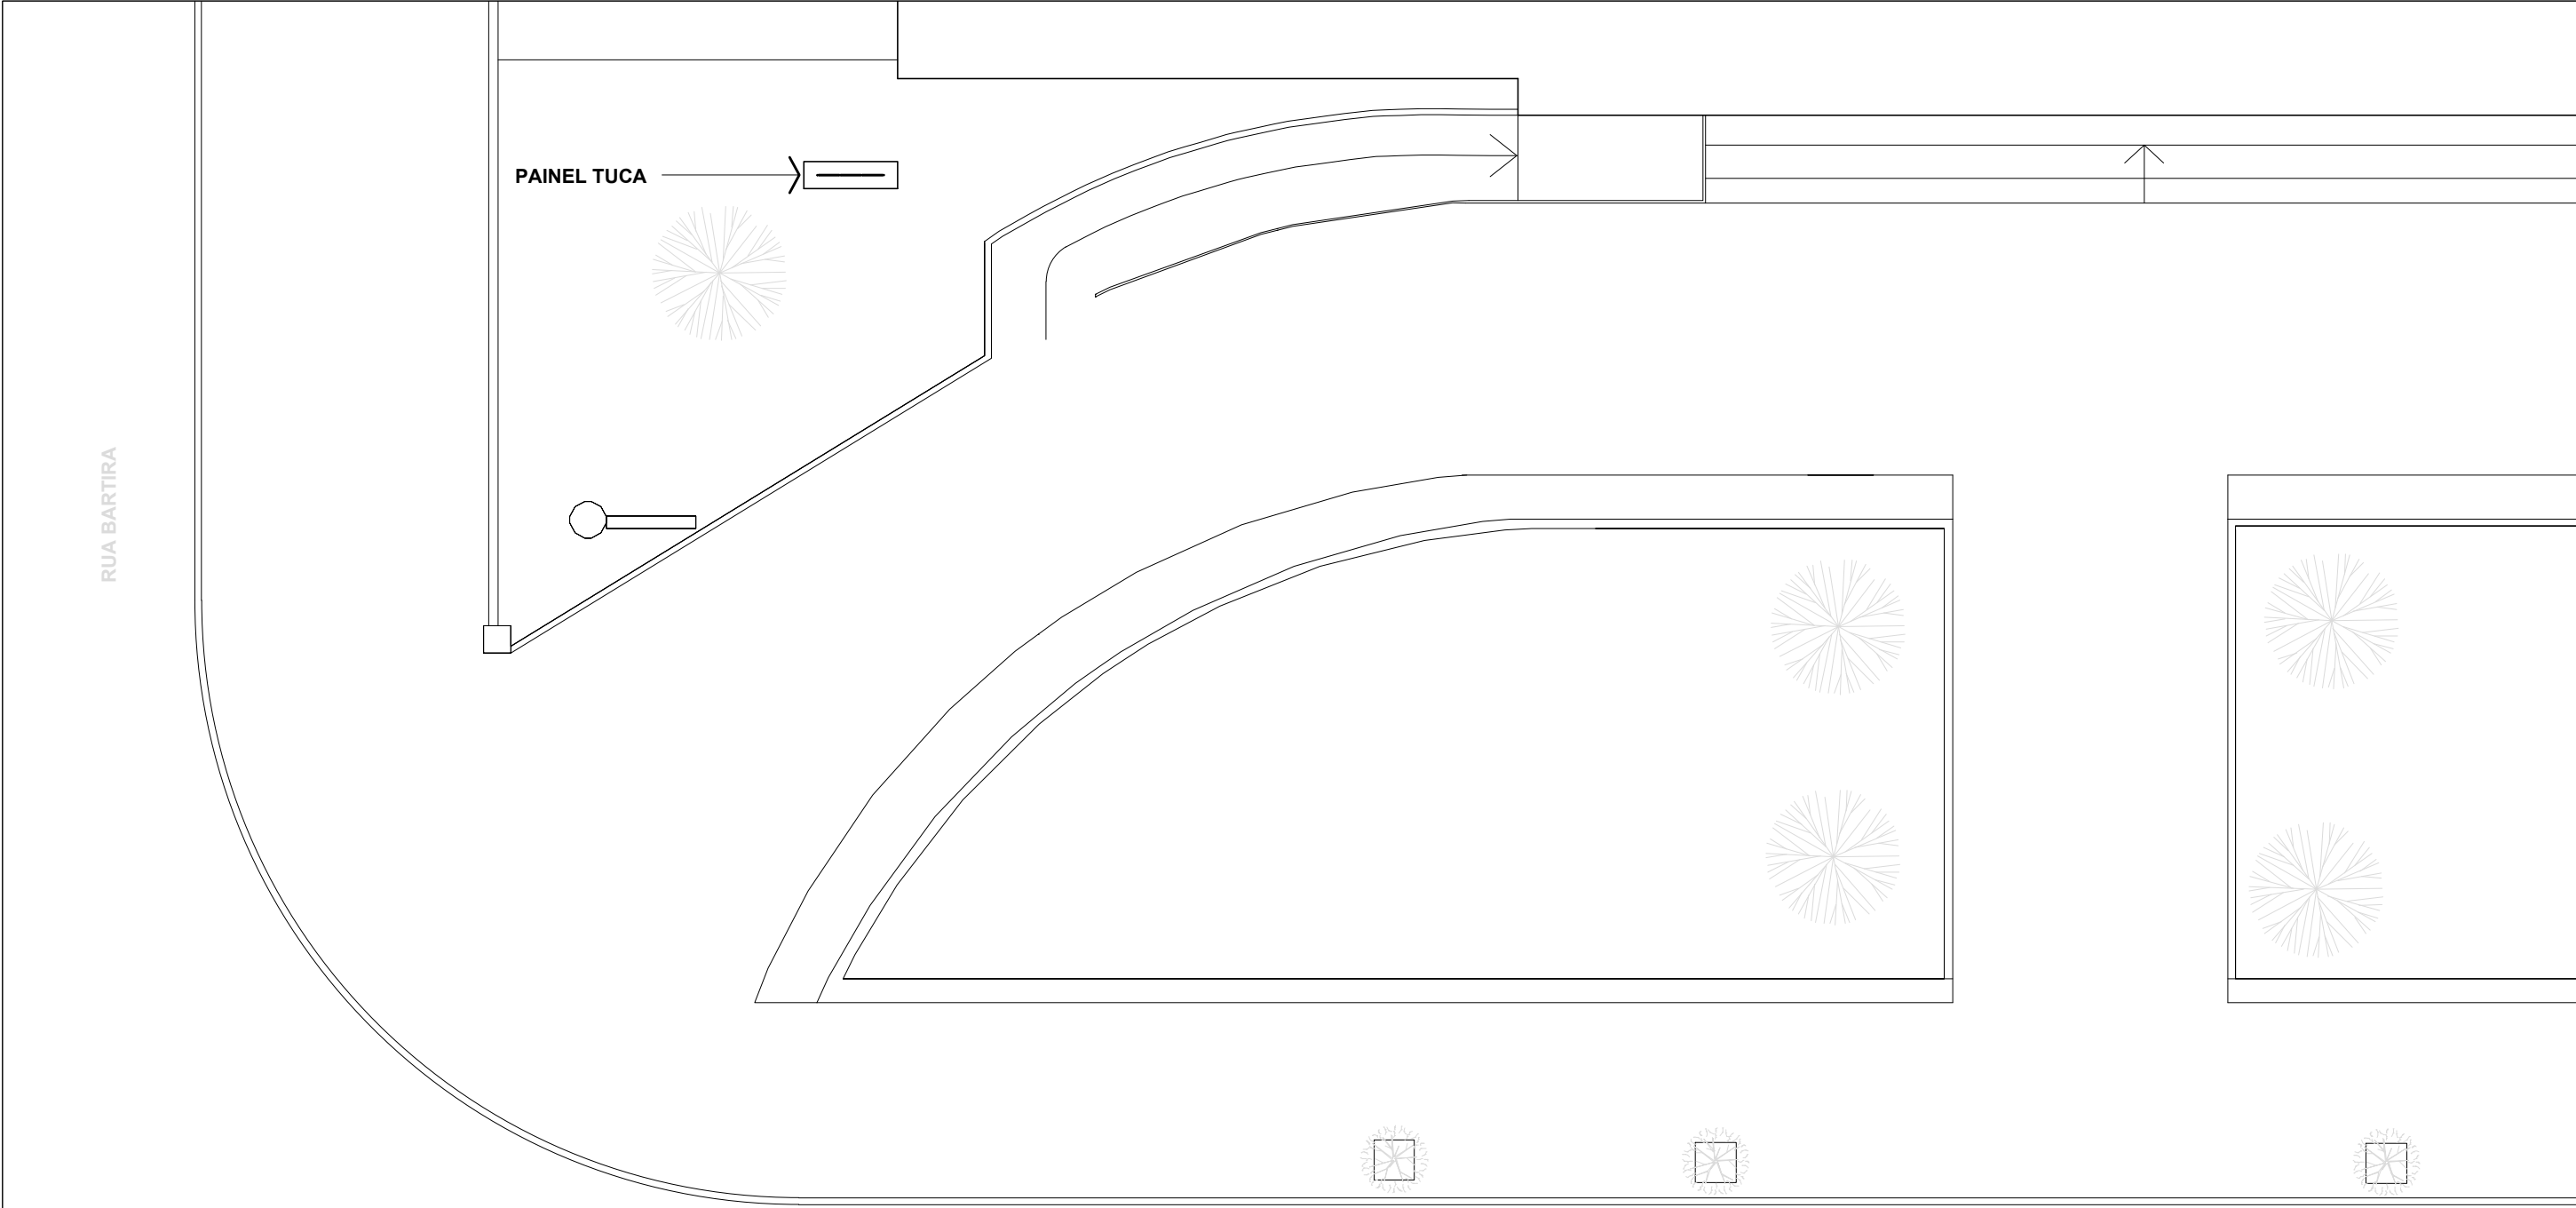

IMPLANTAÇÃO
esc. 1/100

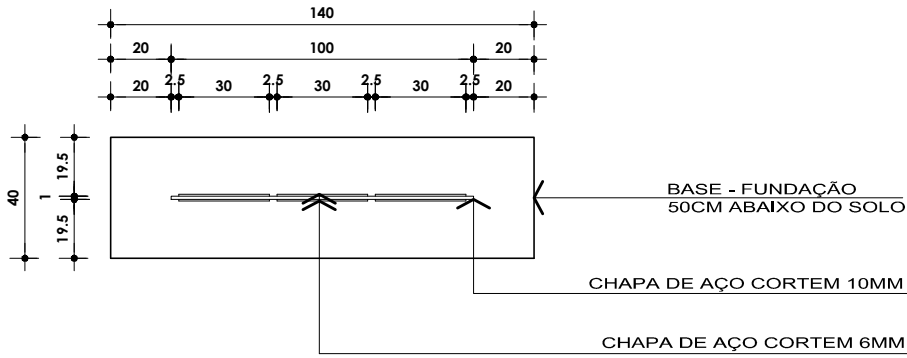

PLANTA BAIXA
esc. 1/25

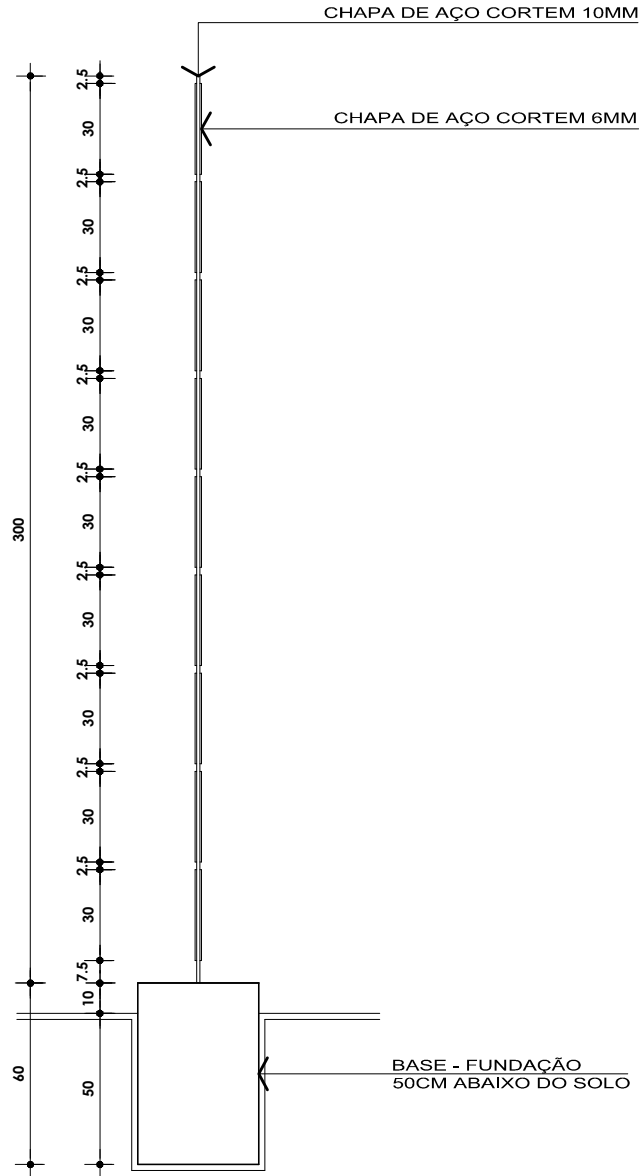

ELEVAÇÃO LATERAL
esc. 1/25



OBRA / LOCAL TRILHAS DA ANISTIA Teatro TUCA - PUC/SP	
PROJETO ARTÍSTICO CRISTINA POZZOBON	ESCALA INDICADA
RESPONSABILIDADE TÉCNICA ARQ. TIAGO BALEM - CAU-RS 76037-4	DATA / REVISÃO SETEMBRO 2013 / 00
OBSERVAÇÕES: Não tirar medidas em escala. Conferir medidas no local. Conferir cotas de nível no local.	DESENHO LUCAS RODRIGUES
	ARQUIVO TUCA.dwg
DESCRIÇÃO IMPLANTAÇÃO, PLANTA BAIXA E ELEVAÇÃO LATERAL	Prancha 01/02